


Ansicht von Lärmseite

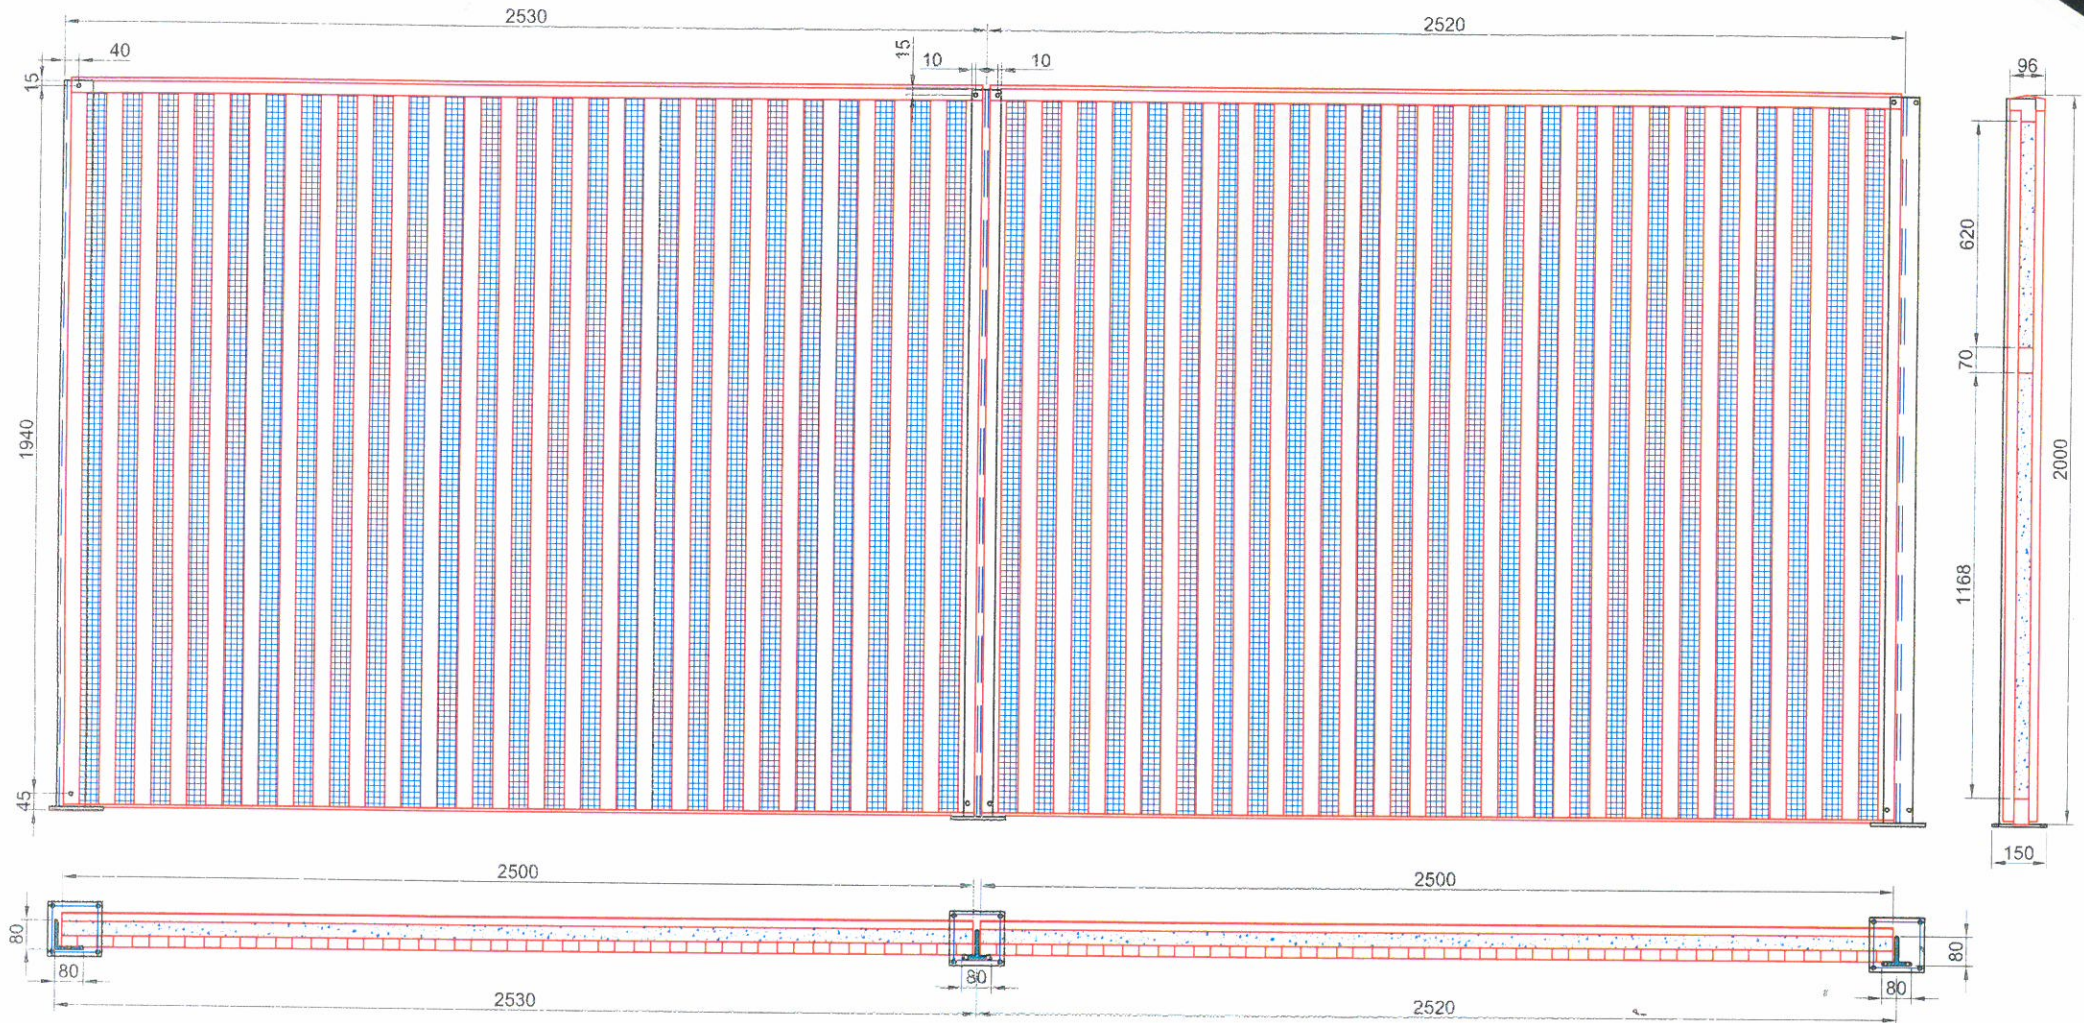

	Datum	Name	Maßstab angepasst
erstellt	08.05.02	JS	
geprüft			
geändert			
wyss zähne Wyss Zähne AG Bärenbachstrasse 12 4573 Lehn Tel 032 672 57 57 Fax 032 672 57 58			Lärmschutzwand Lamesada Pfosten mit Bodenplatten Prinzip LS light 200 cm hoch