


# RÄUMLICHES LEITBILD HALTEN

Genehmigt an der Gemeindeversammlung vom xx.xx.xxxx

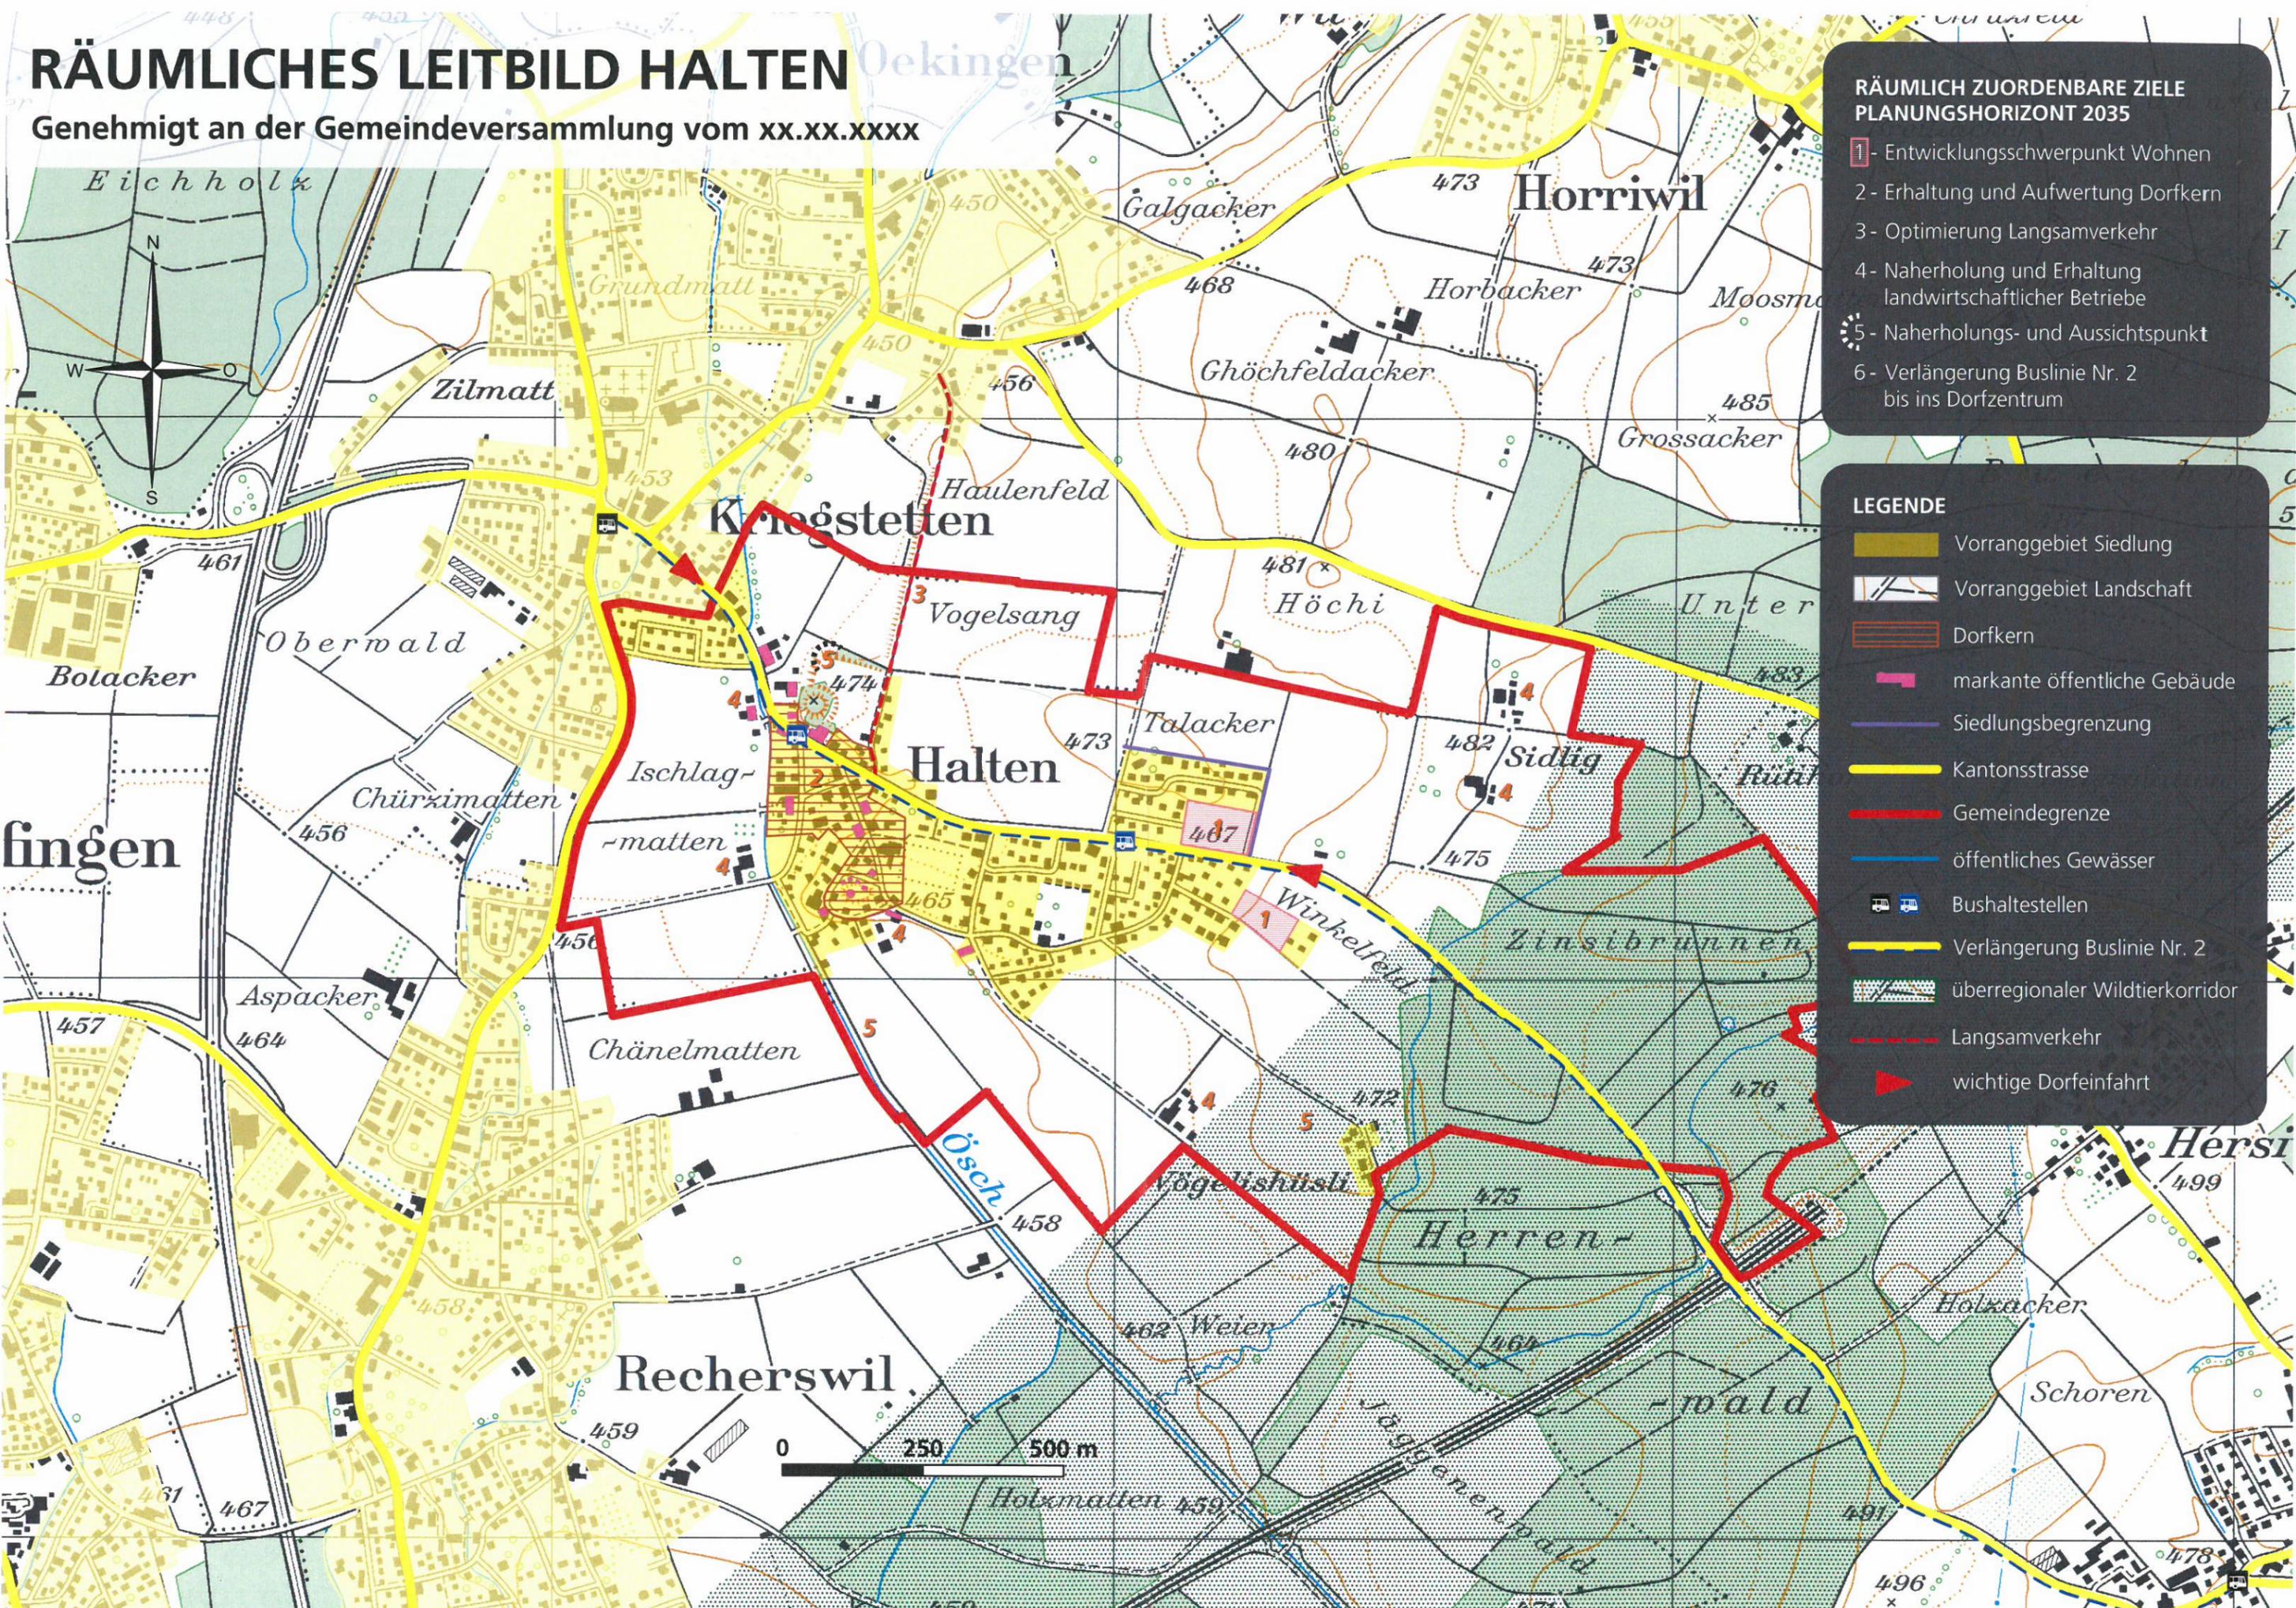

- ### RÄUMLICH ZUORDENBARE ZIELE PLANUNGSHORIZONT 2035
- 1 - Entwicklungsschwerpunkt Wohnen
  - 2 - Erhaltung und Aufwertung Dorfkern
  - 3 - Optimierung Langsamverkehr
  - 4 - Naherholung und Erhaltung landwirtschaftlicher Betriebe
  - 5 - Naherholungs- und Aussichtspunkt
  - 6 - Verlängerung Buslinie Nr. 2 bis ins Dorfzentrum

- ### LEGENDE
- Vorranggebiet Siedlung
  - Vorranggebiet Landschaft
  - Dorfkern
  - markante öffentliche Gebäude
  - Siedlungsbegrenzung
  - Kantonsstrasse
  - Gemeindegrenze
  - öffentliches Gewässer
  - Bushaltestellen
  - Verlängerung Buslinie Nr. 2
  - überregionaler Wildtierkorridor
  - Langsamverkehr
  - wichtige Dorfeinfahrt